

[担当教員]

近藤民代(准教授) 山口秀文(助教) アベウ・ピニエロ(助教)

[Teaching Assistant]

田中里奈(A66) 西村友佑(A66) 宮田舞子(A66)

1. 製図法 (RC造)

課題1-1 RC造平面図コピー: 3号館8階平面図(部分)のコピー

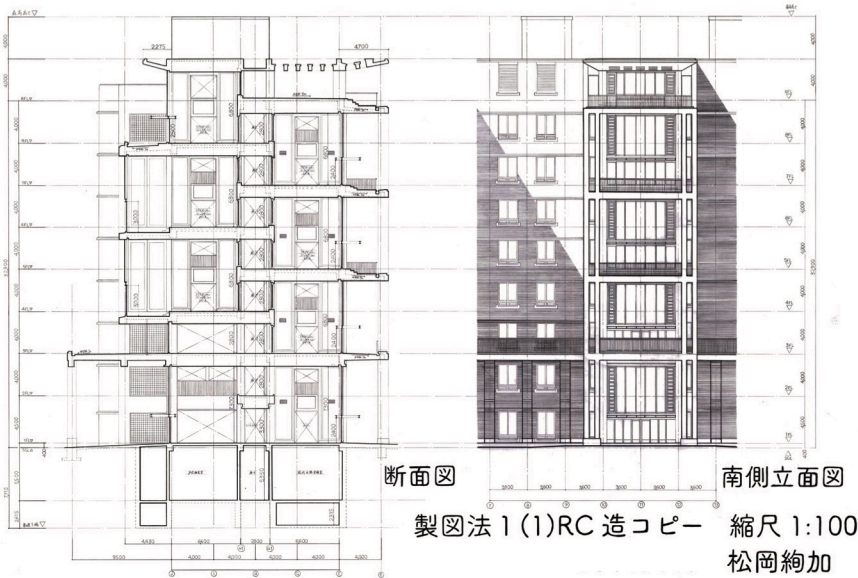
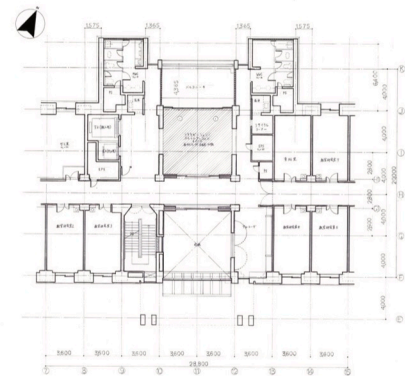
課題1-2 RC造断面図コピー: 3号館中央部分の断面図コピー

課題1-3 RC造立面図コピー: 3号館南側立面図のコピー

■提出物

課題1 A2 ケント紙1枚。1/100。鉛筆仕上げ。

課題2,3 A1 ケント紙1枚。1/100。鉛筆仕上げ。

自然科学総合研究棟 3号館
8階平面図(部分)縮尺 1:100製図法 1(1) RC造コピー
松岡 絢加

2. 木造住宅トレース

■提出物・用紙

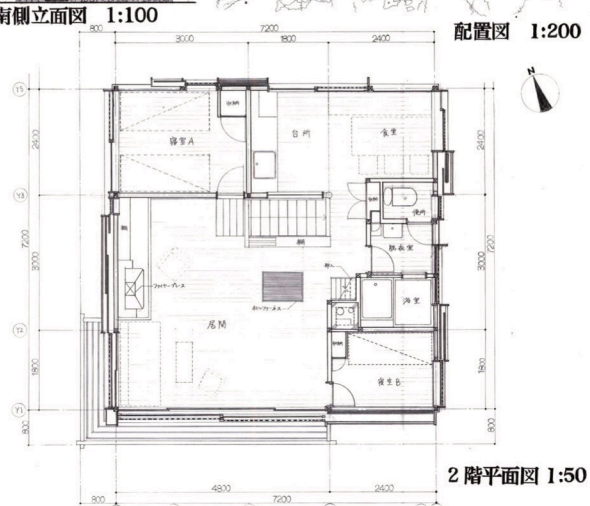
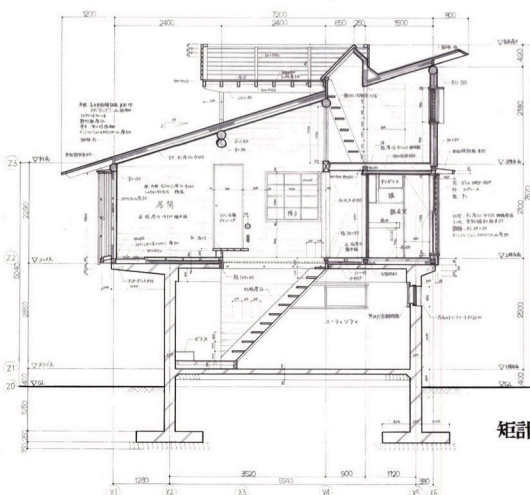
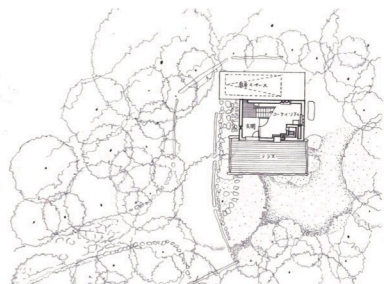
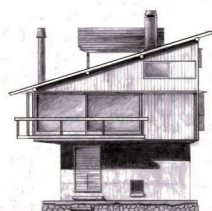
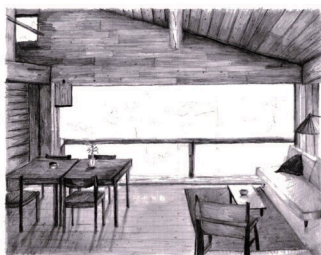
(1) 所用図面 (タイトル レタリング)

① 矩計図 1: 50 ② 配置図 1: 200 ③ 2階平面図 1: 50

(2) 用紙: A2 版ケント紙 (鉛筆仕上げ)

タイトル 軽井沢の山荘 設計: 吉村順三 1962 年

全体のレイアウト、レタリングなどは総意工夫すること

軽井沢の山荘
吉村順三 1962

小西珠代