

[担当教員]

高田暁 (教授) 水島靖典 (准教授) 安田徹也 (准教授)

山口秀文 (講師) 鍋島国彦 (助教)

[Teaching Assistant]



天谷貴仁 (A71) 長尾元輝 (A71) 石橋慶一郎 (A71)

課題概要

設計の基礎となる製図法の基本事項を講述する。鉄筋コンクリート造および木造住宅のコピーを行う。設計図面を的確に読解して建築的課題を発見し、正確に描く技術を修得する。使用テキスト：定番 建築製図入門 (大脇賢次、彰国社、2010)。

課題1 RC造平面図、立面図、断面図のコピー

・平面図 1:100 ・断面図 1:100 ・立面図 1:100 ★提出物：各 A2 用紙 1 枚 (鉛筆仕上げ)

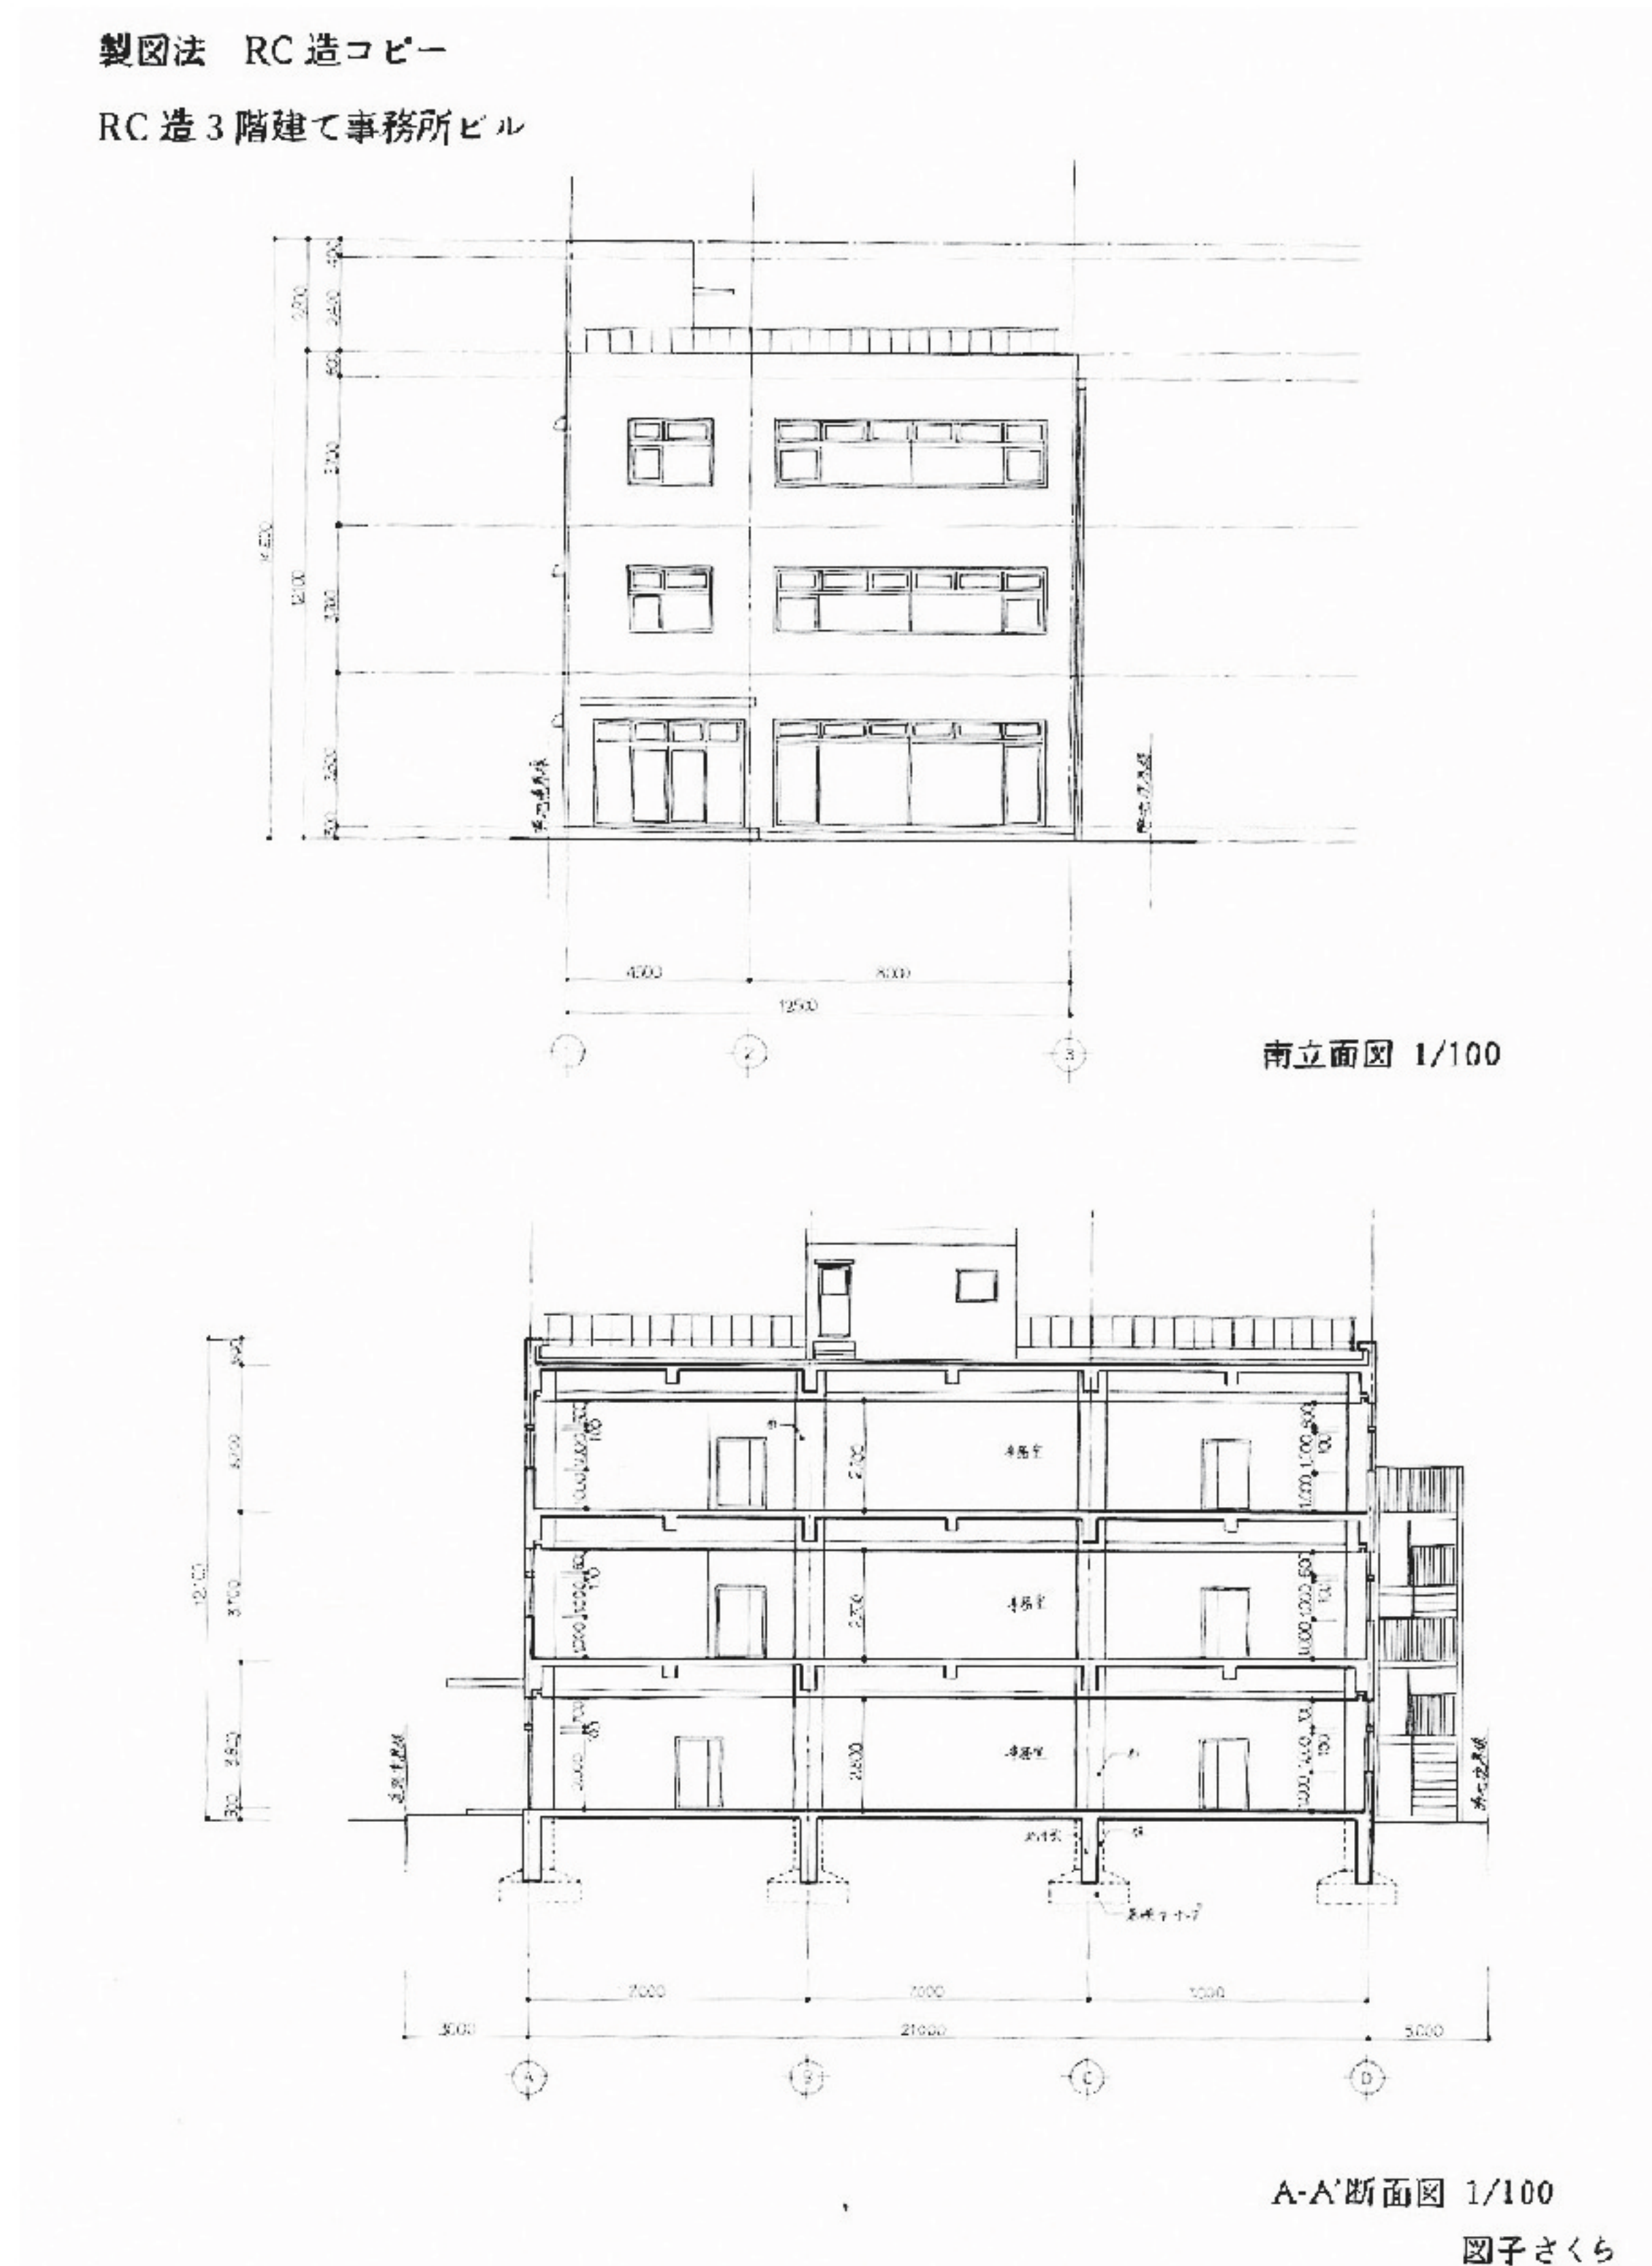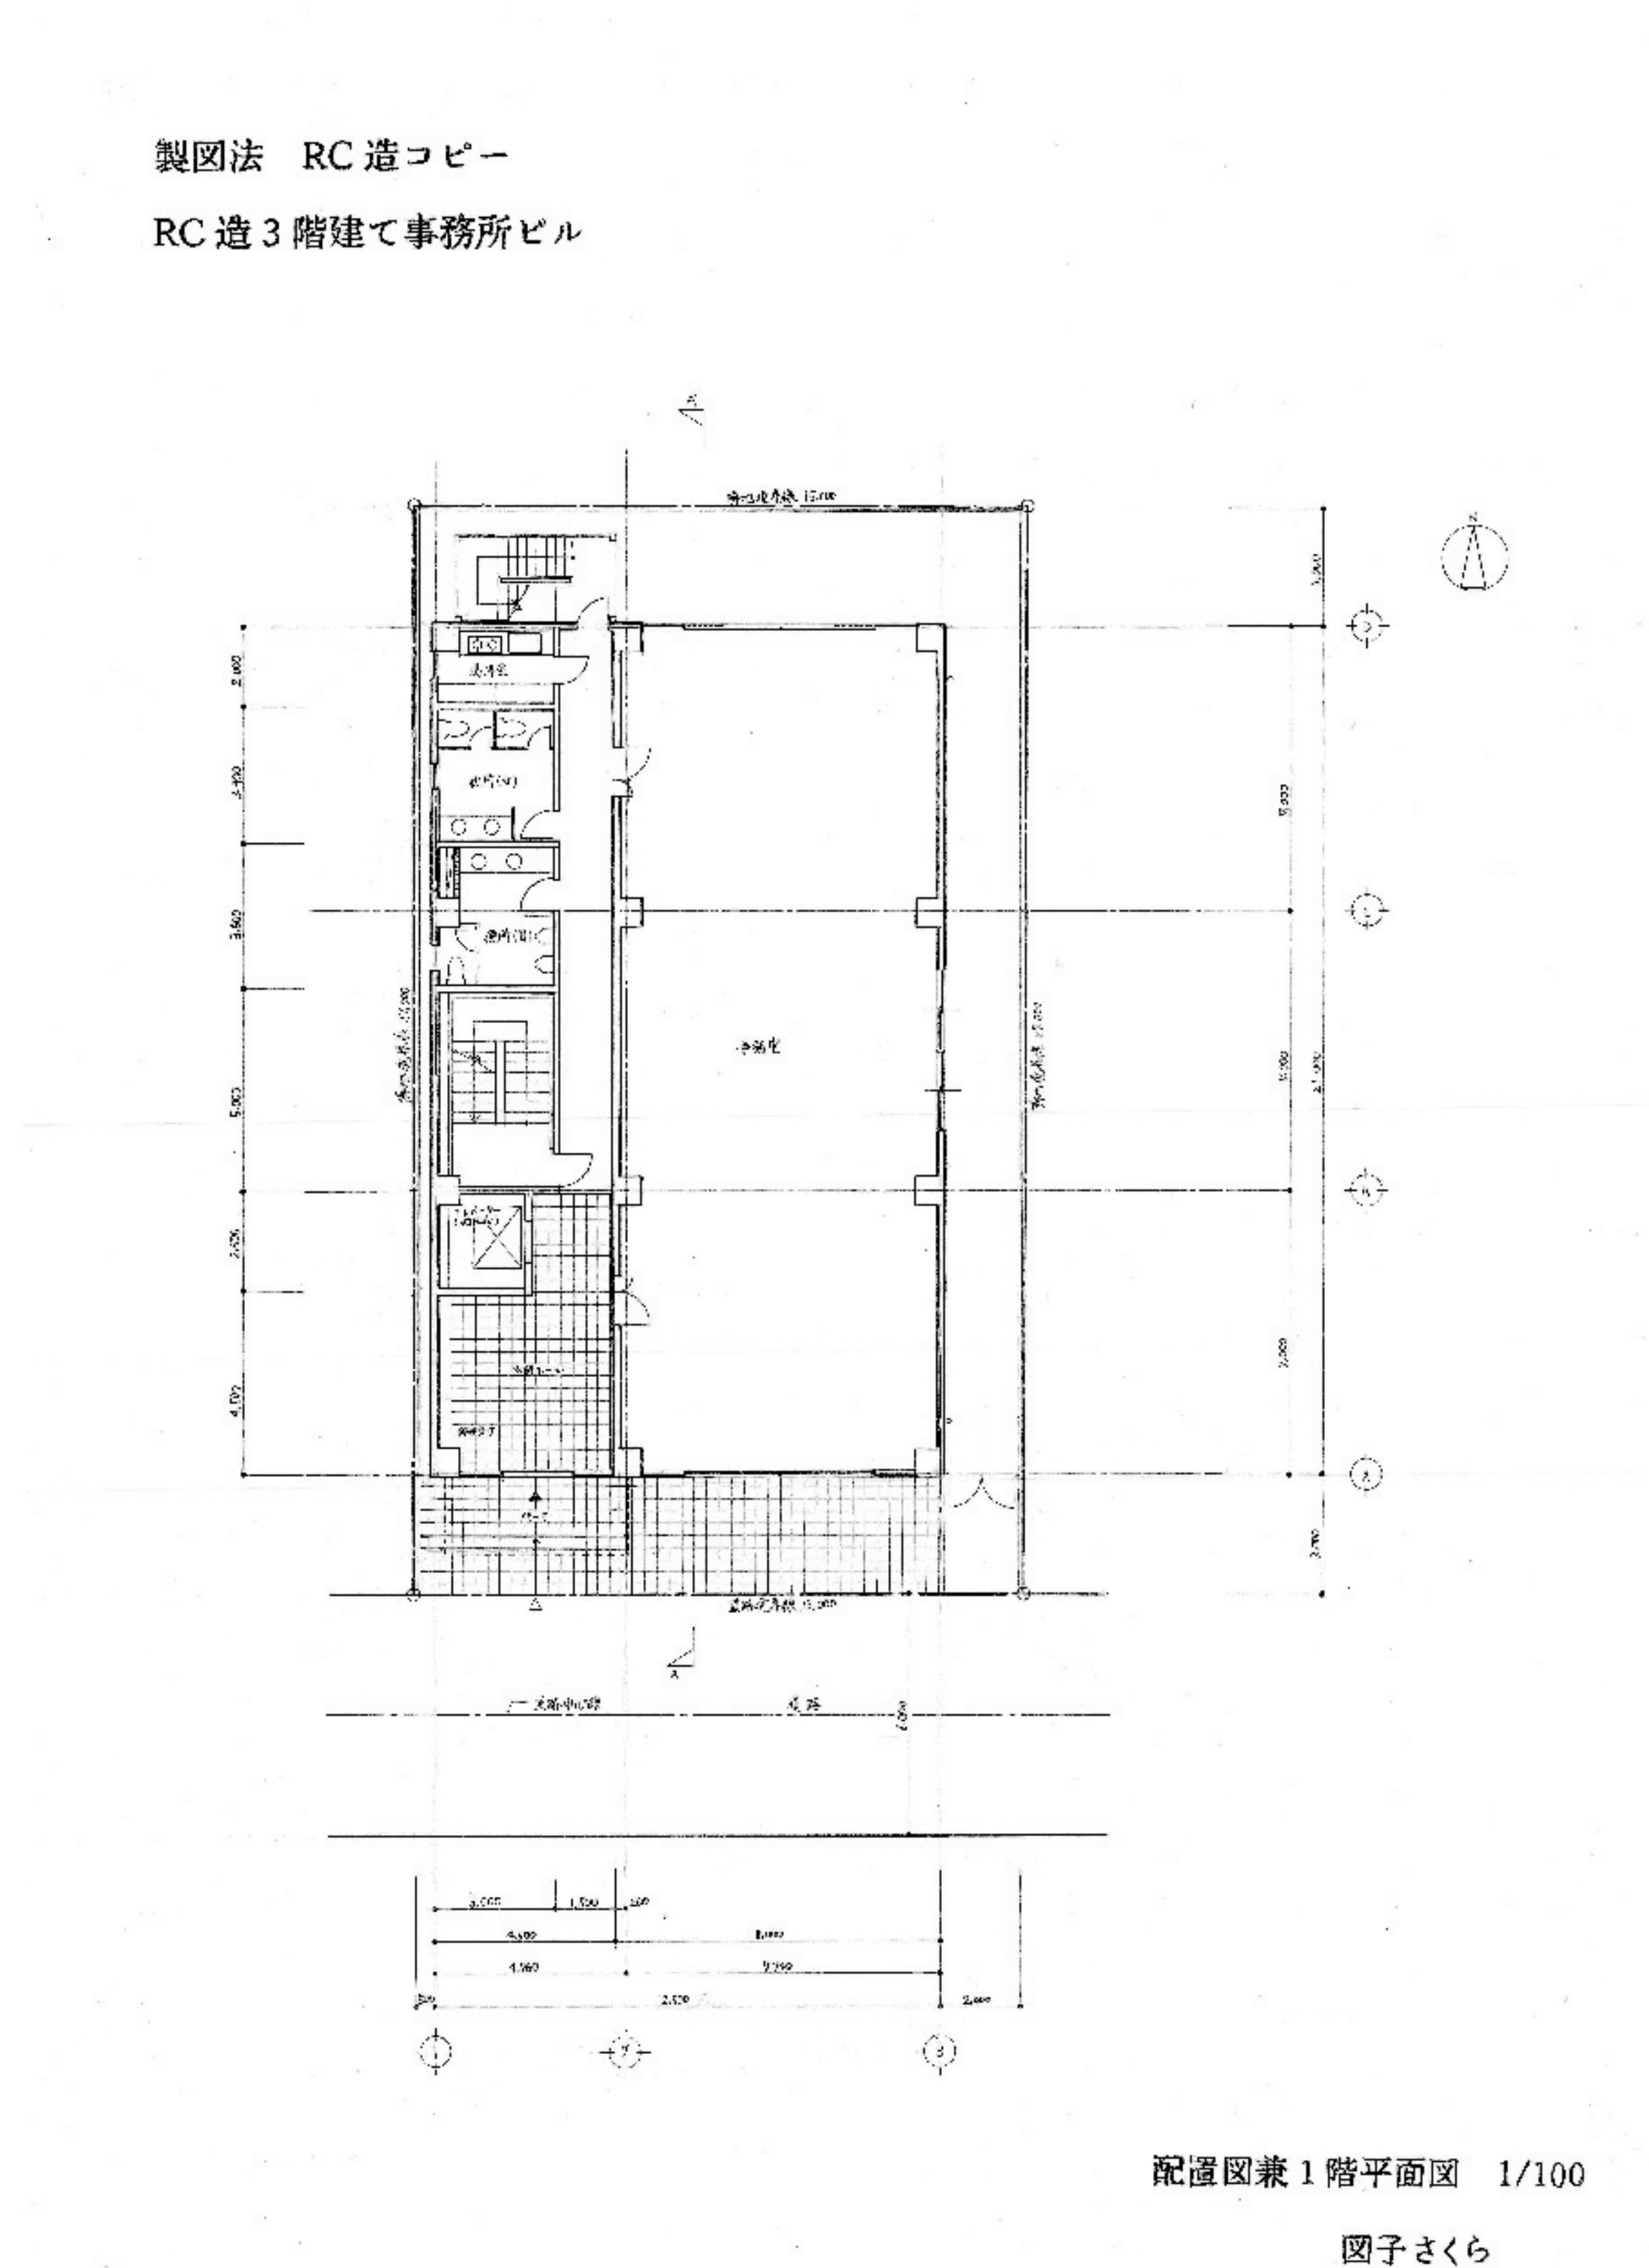

課題2 木造平面図・矩計図コピー

・配置図 1:100 ・平面図 1:100 ・断面図 1:100 ・矩計図 1:25 ・立面図 1:100 (必須ではないが、描けば加点する。) ★提出物：A1 用紙 1 枚 (鉛筆仕上げ)

